


廊下

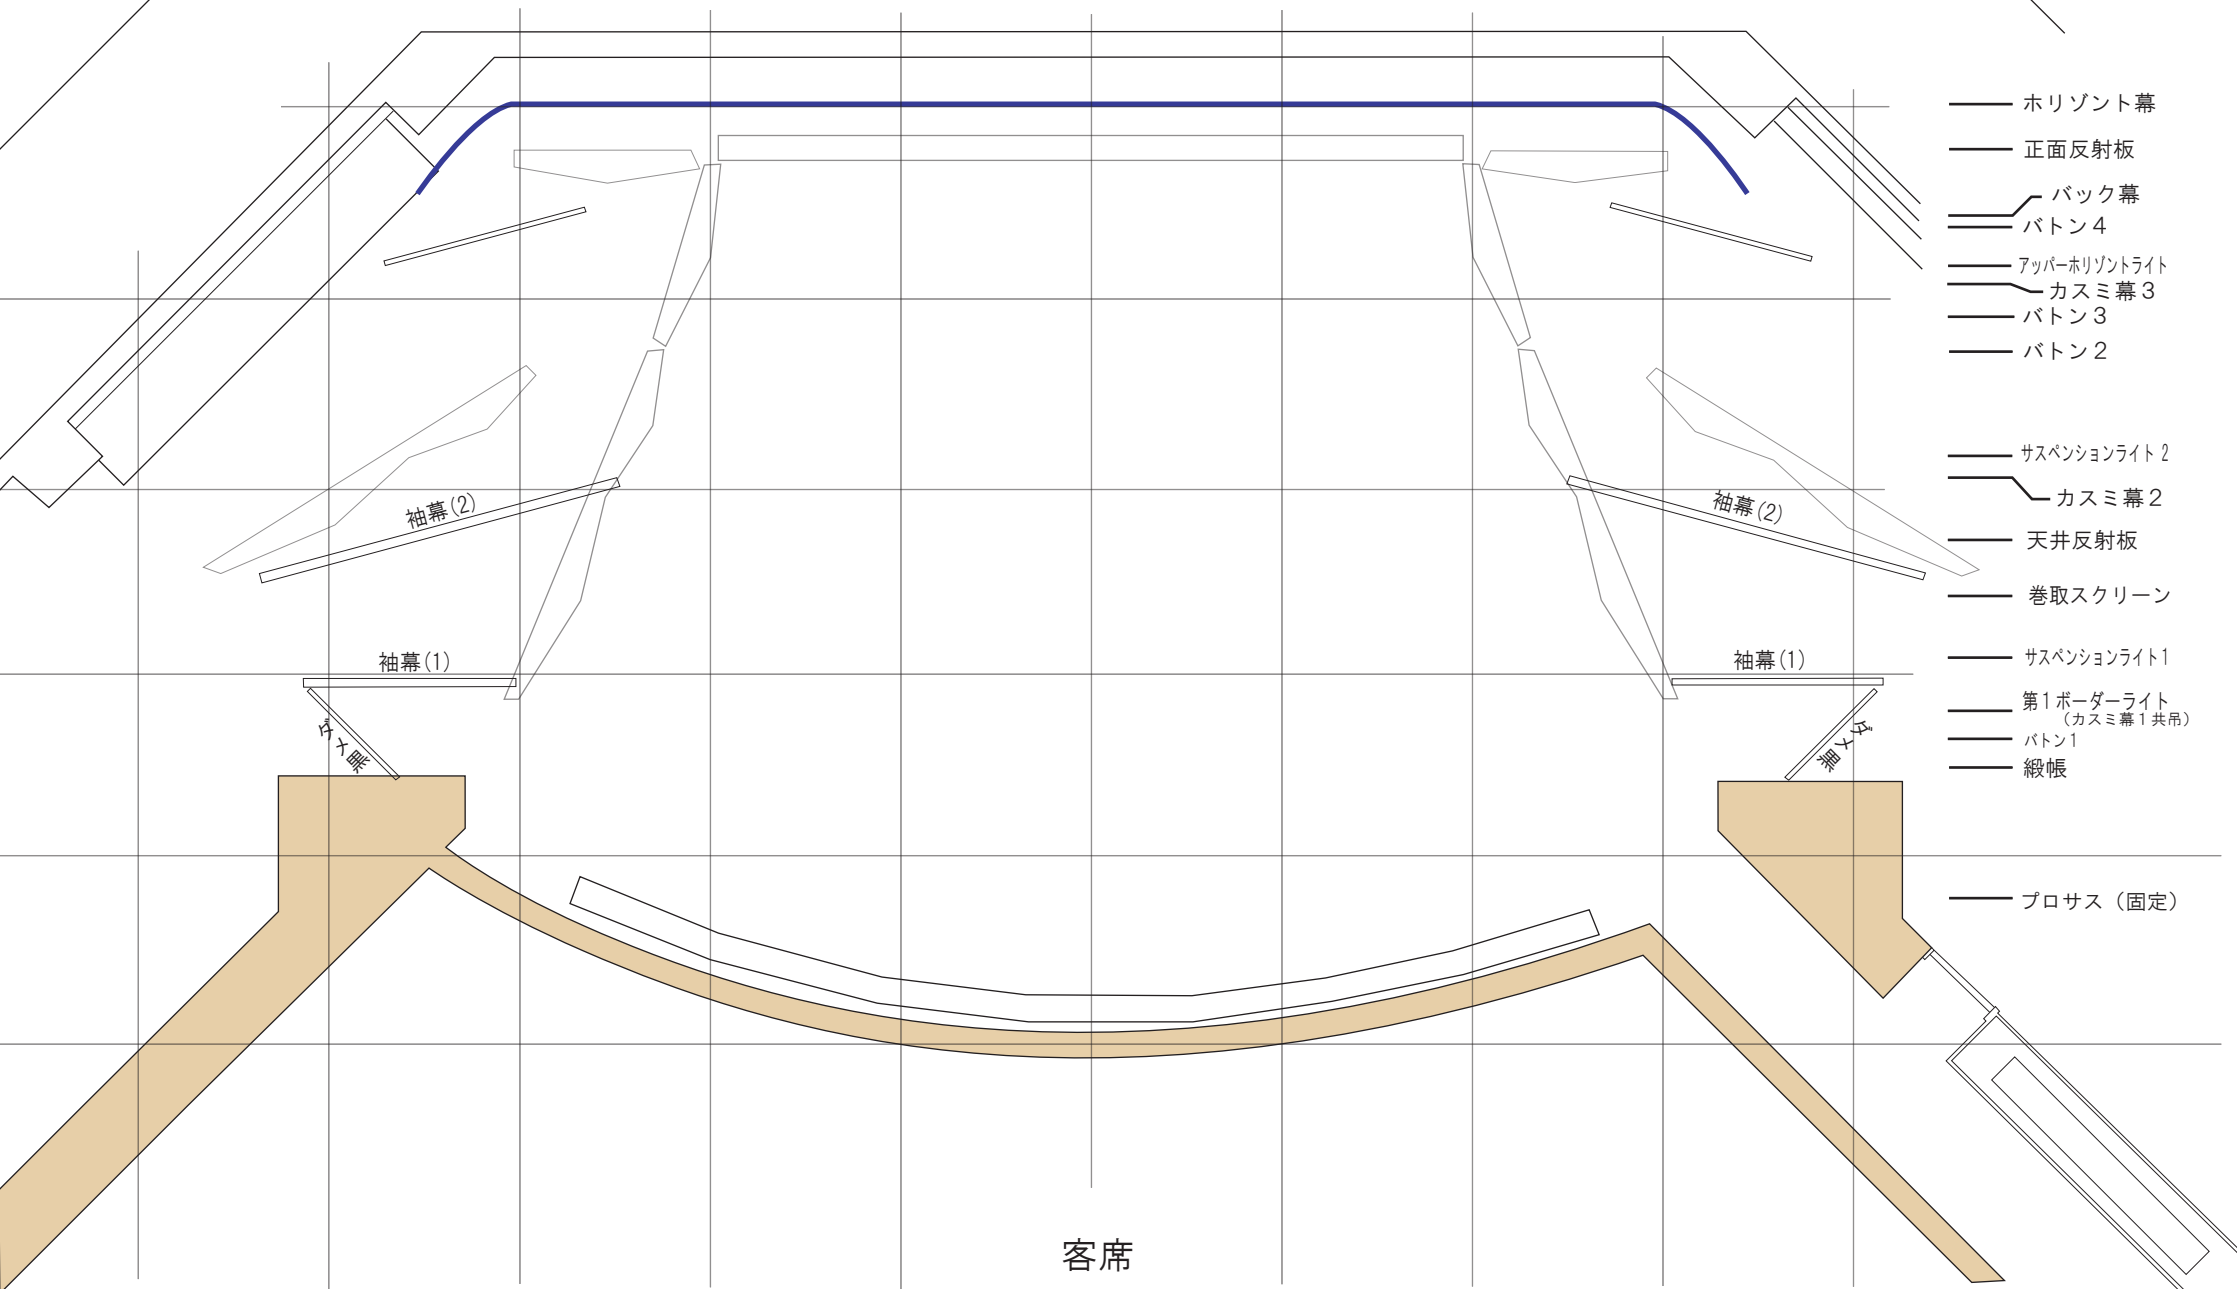

- ホリゾン幕
- 正面反射板
- バック幕
- バトン4
- アッパーホリゾンライト
- カスミ幕3
- バトン3
- バトン2
- サスペンションライト2
- カスミ幕2
- 天井反射板
- 巻取スクリーン
- サスペンションライト1
- 第1ボーダーライト
(カスミ幕1共吊)
- バトン1
- 緞帳
- プロサス(固定)

袖幕(2)

袖幕(2)

袖幕(1)

袖幕(1)

バトン

バトン

客席