


舞台断面図

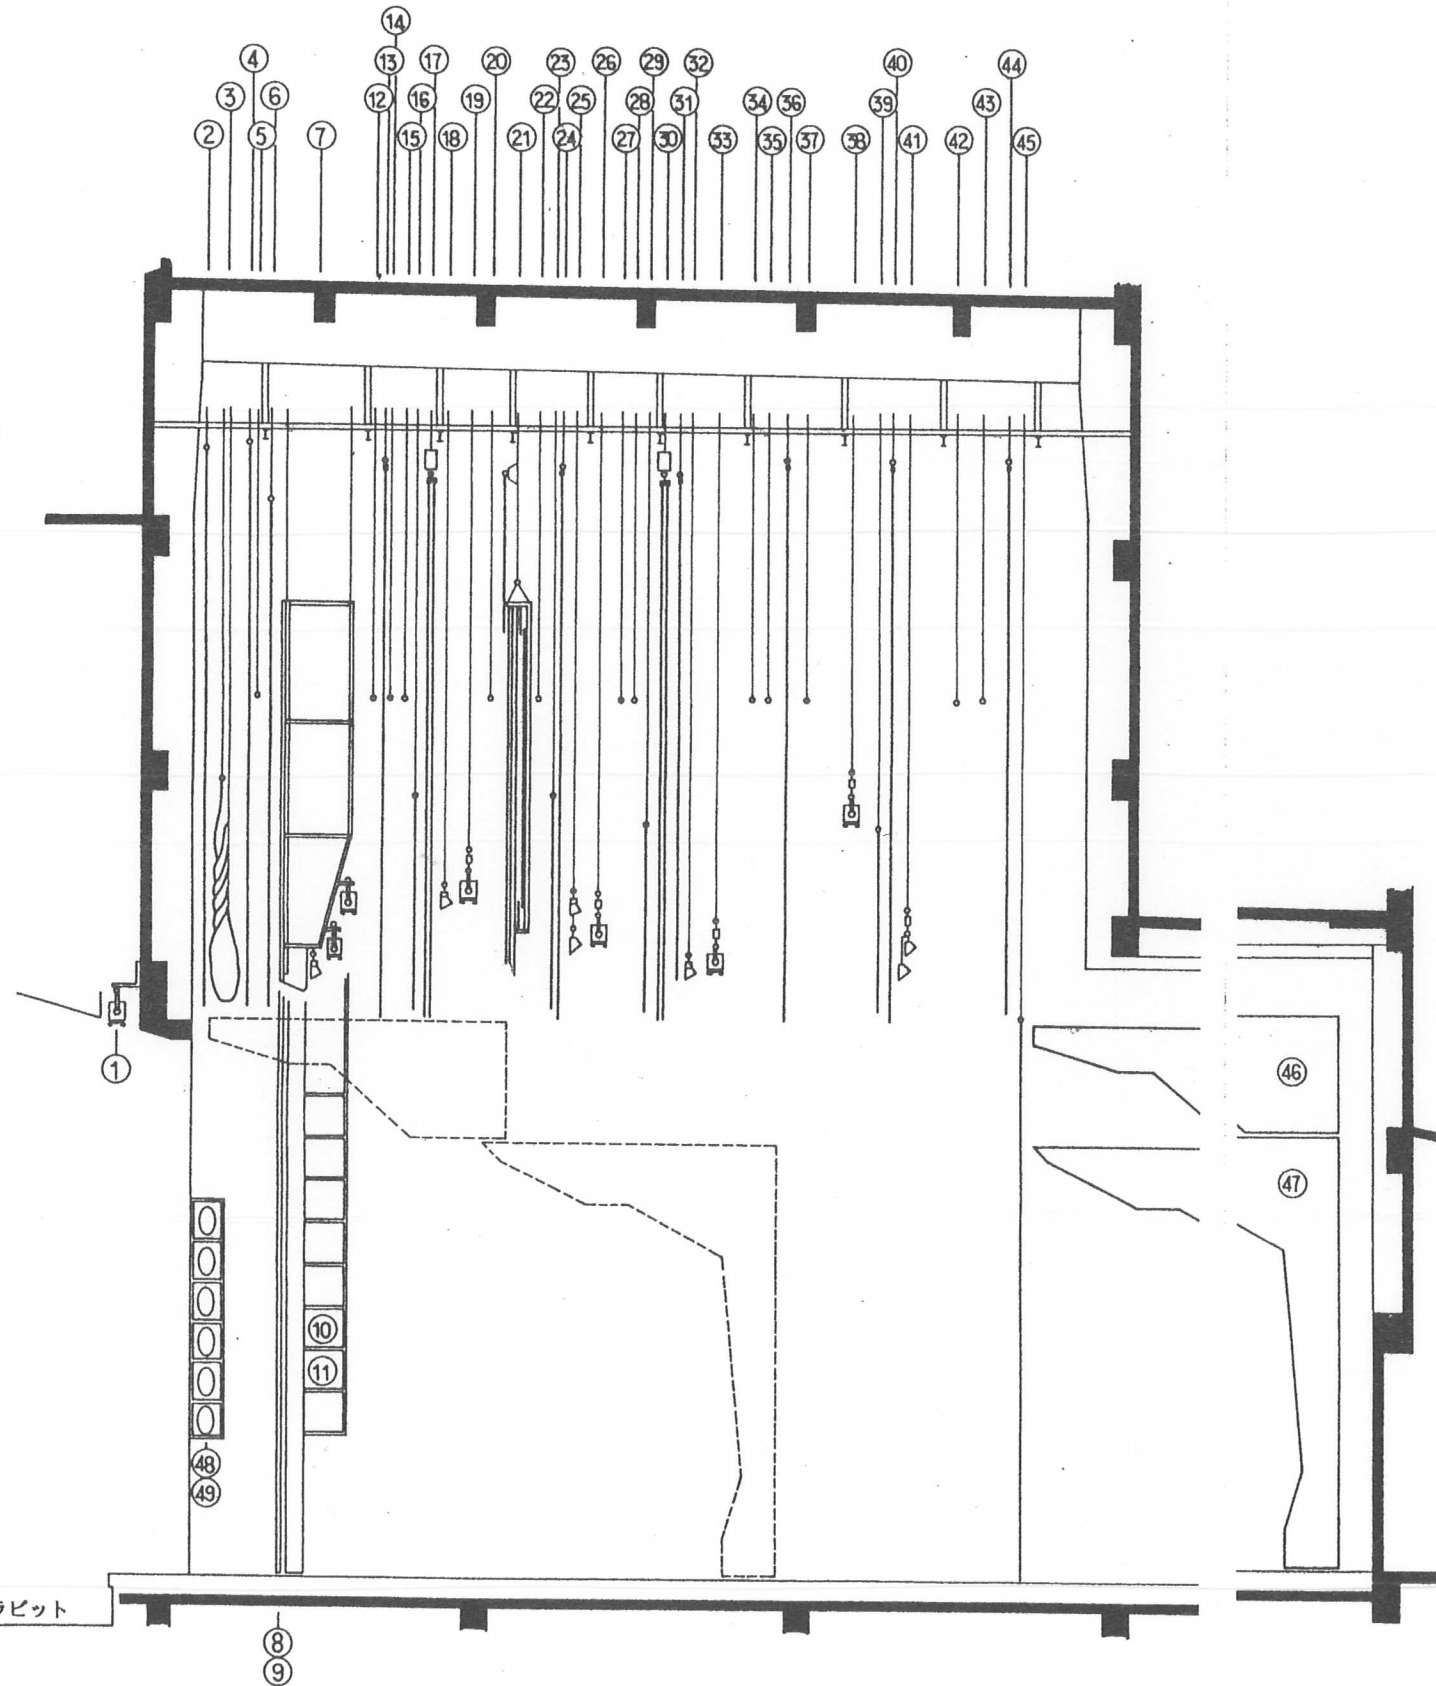

会津若松市城東町12-1
Tel 0242-27-0900



舞台設備

NO.	名称	操作	備考・吊り荷重	NO.	名称	操作	備考・吊り荷重
1	プロセニアスペンションライト	固		26	第3ススペンションライト	電	
2	絞 帳	電		27	第7吊物バトン	電	600kg
3	変型絞り絞帳	電		28	吊物バトン(8)・松明目	手	250kg
4	暗 転 幕	手		29	第3一文字幕	手	100kg
5	吊物バトン(0)	手	250kg	30	第2中割幕	電	
6	吊物バトン(1)レール付	手		31	中ホリゾン幕	手	
7	ポータルブリッジ	電		32	第4ボーダーライト	電	
8	ポータルタワー (上手)	固		33	第4ススペンションライト	電	
9	ポータルタワー (下手)	固		34	第9吊物バトン	手	250kg
10	ポータル (上手)	手		35	一文字幕(10)	手	250kg
11	ポータル (下手)	手		36	第3袖 幕	手	
12	第2吊物バトン	手	250kg	37	第11吊物バトン	手	250kg
13		手		38	第5ススペンションライト	電	
14	第3吊物バトン	電	600kg	39	第4一文字幕	手	100kg
15	第4吊物バトン	手	250kg	40	第4袖幕	手	
16	第1一文字幕	手	100kg	41	ホリゾンライト	電	
17	第1中割幕	電		42	第12吊物バトン	手	250kg
18	第2ボーダーライト	電		43	第13吊物バトン	手	250kg
19	第2ススペンションライト	電		44	バック幕	手	
20	第5吊物バトン	電	600kg	45	ホリゾン幕	手	
21	スクリーン	電		46	第1反射板	電	
22	第6吊物バトン	手	250kg	47	第2反射板	電	
23	第2一文字幕	手	100kg	48	トーマンタルタワー (上手)	固	
24	第2袖 幕	手		49	トーマンタルタワー (下手)	固	
25	中ホリゾンライト	電	第3BL共吊	—			