


廊下

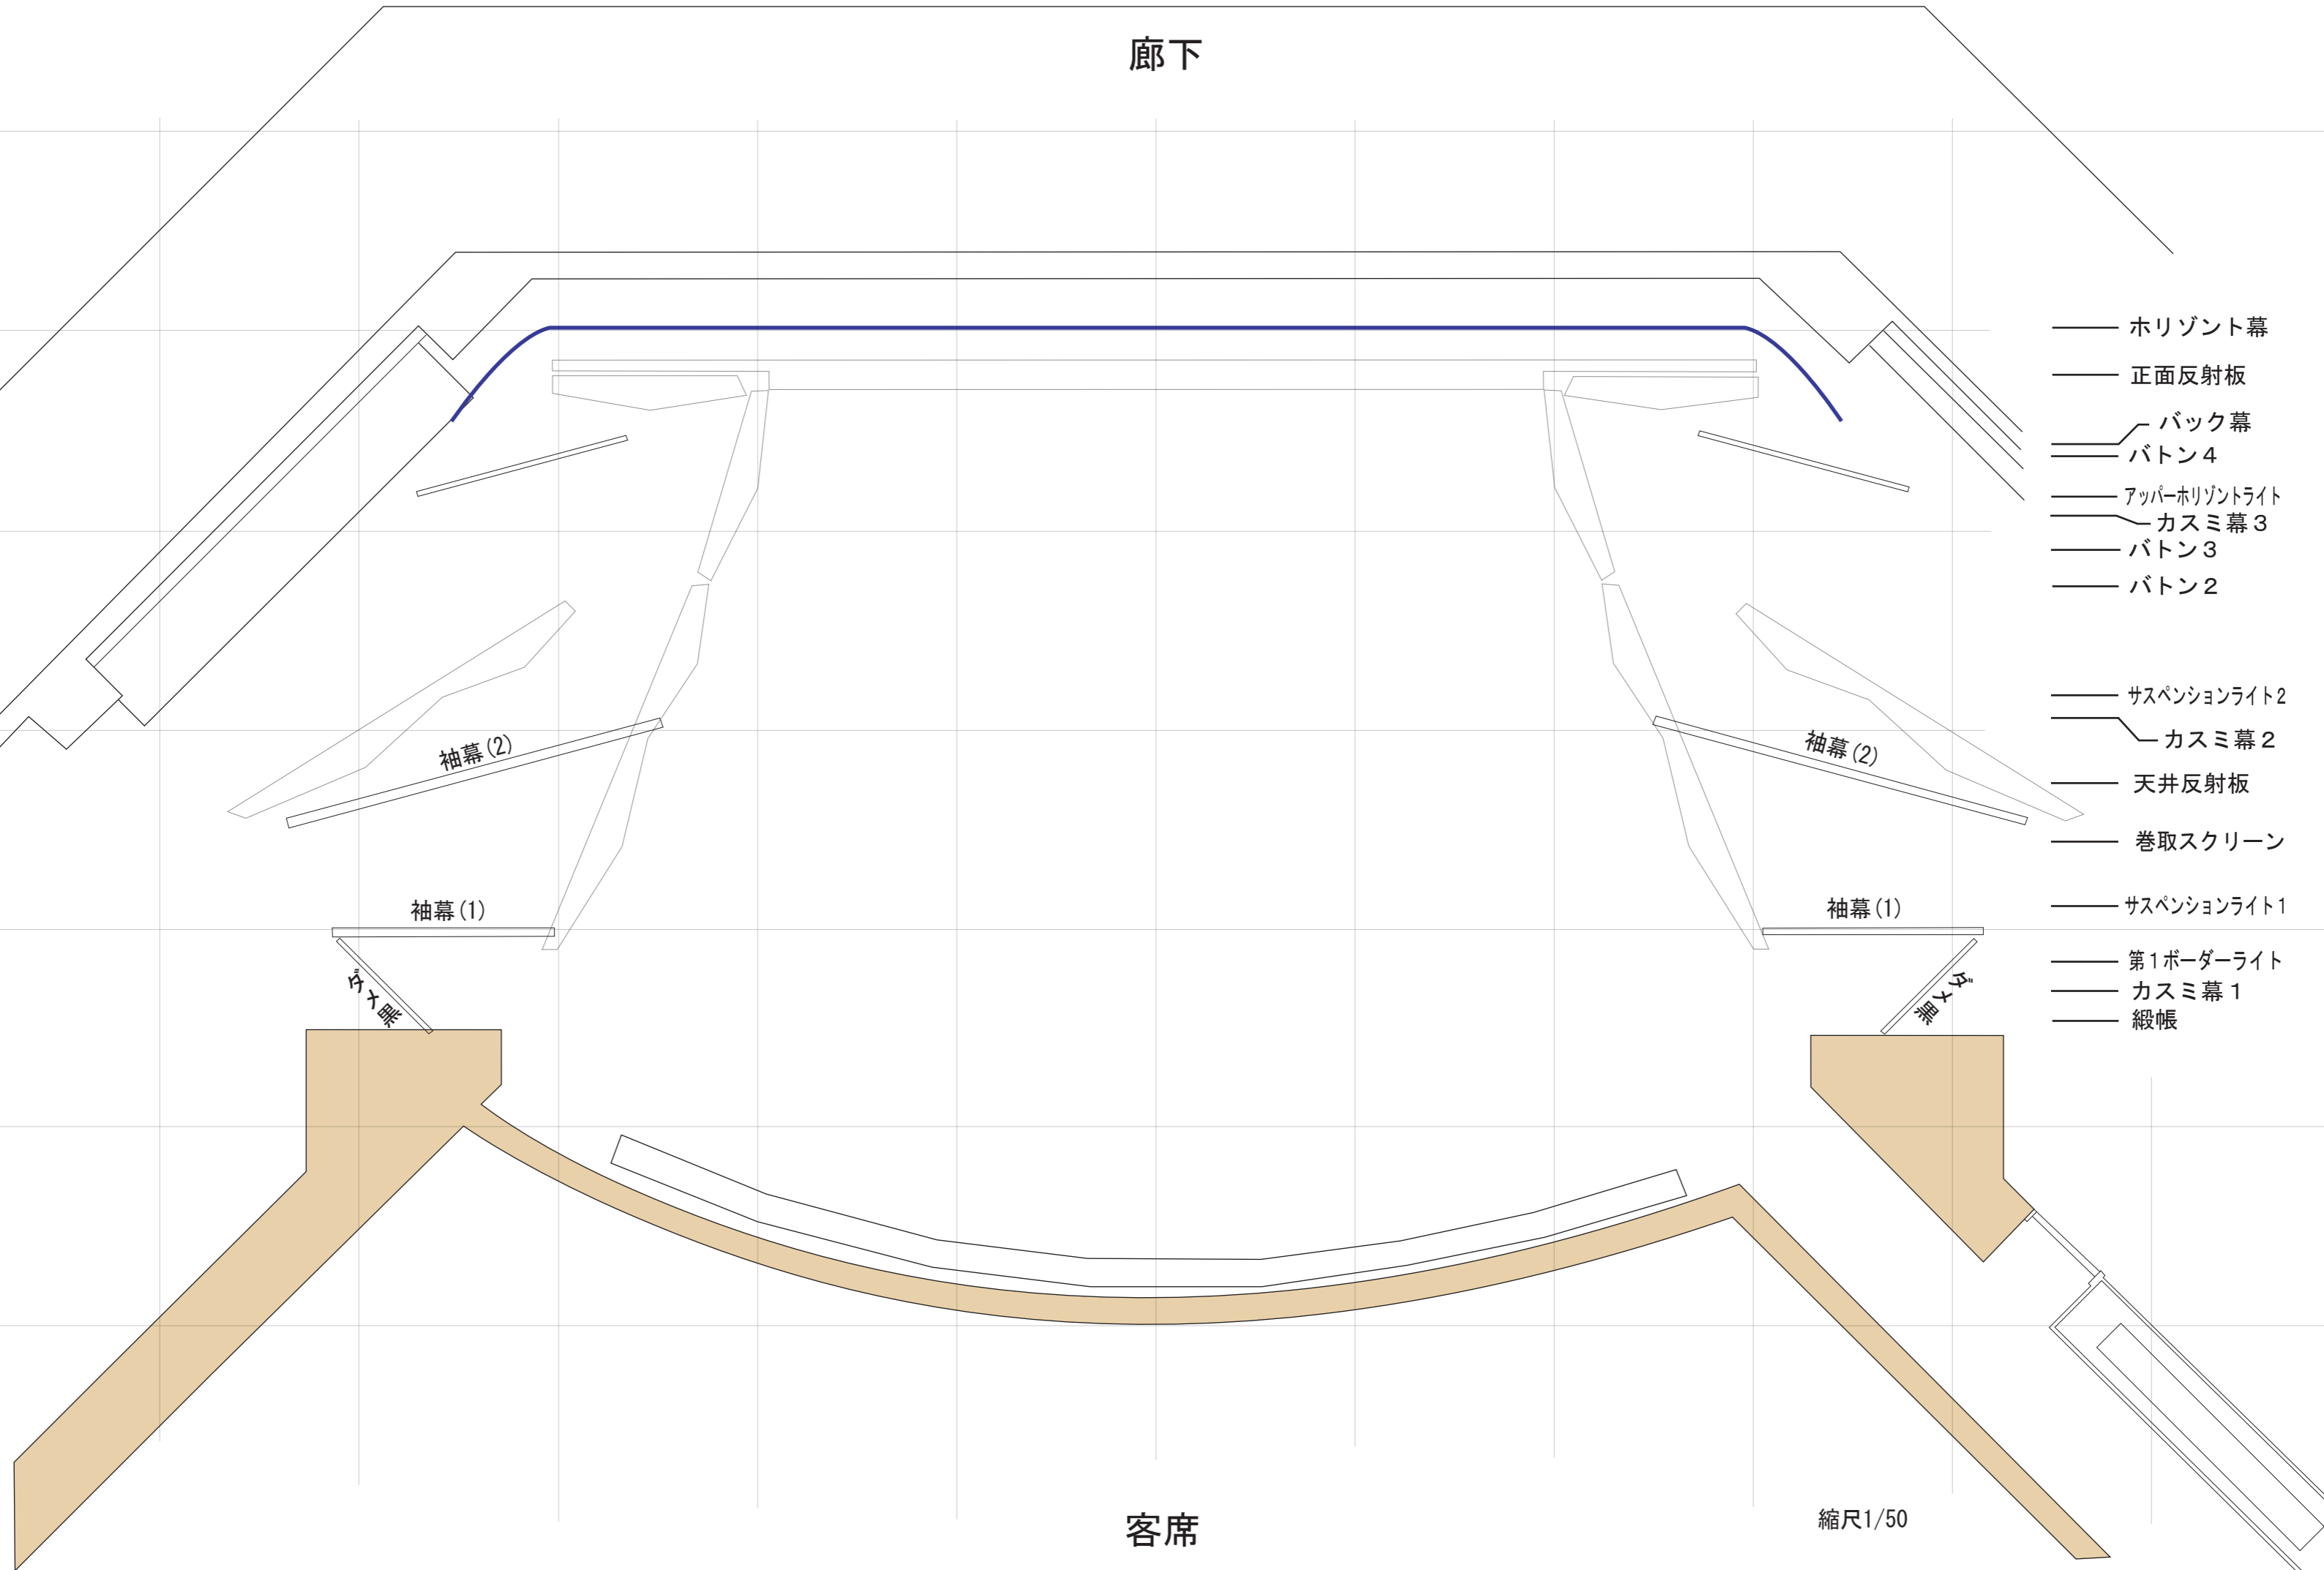

- ホリゾン幕
- 正面反射板
- バック幕
- バトン4
- アッパーホリゾンライト
- カスミ幕3
- バトン3
- バトン2

- サスペンションライト2
- カスミ幕2
- 天井反射板
- 巻取スクリーン
- サスペンションライト1
- 第1ボーダーライト
- カスミ幕1
- 緞帳

縮尺1/50